


# Схема расположения земельных участков

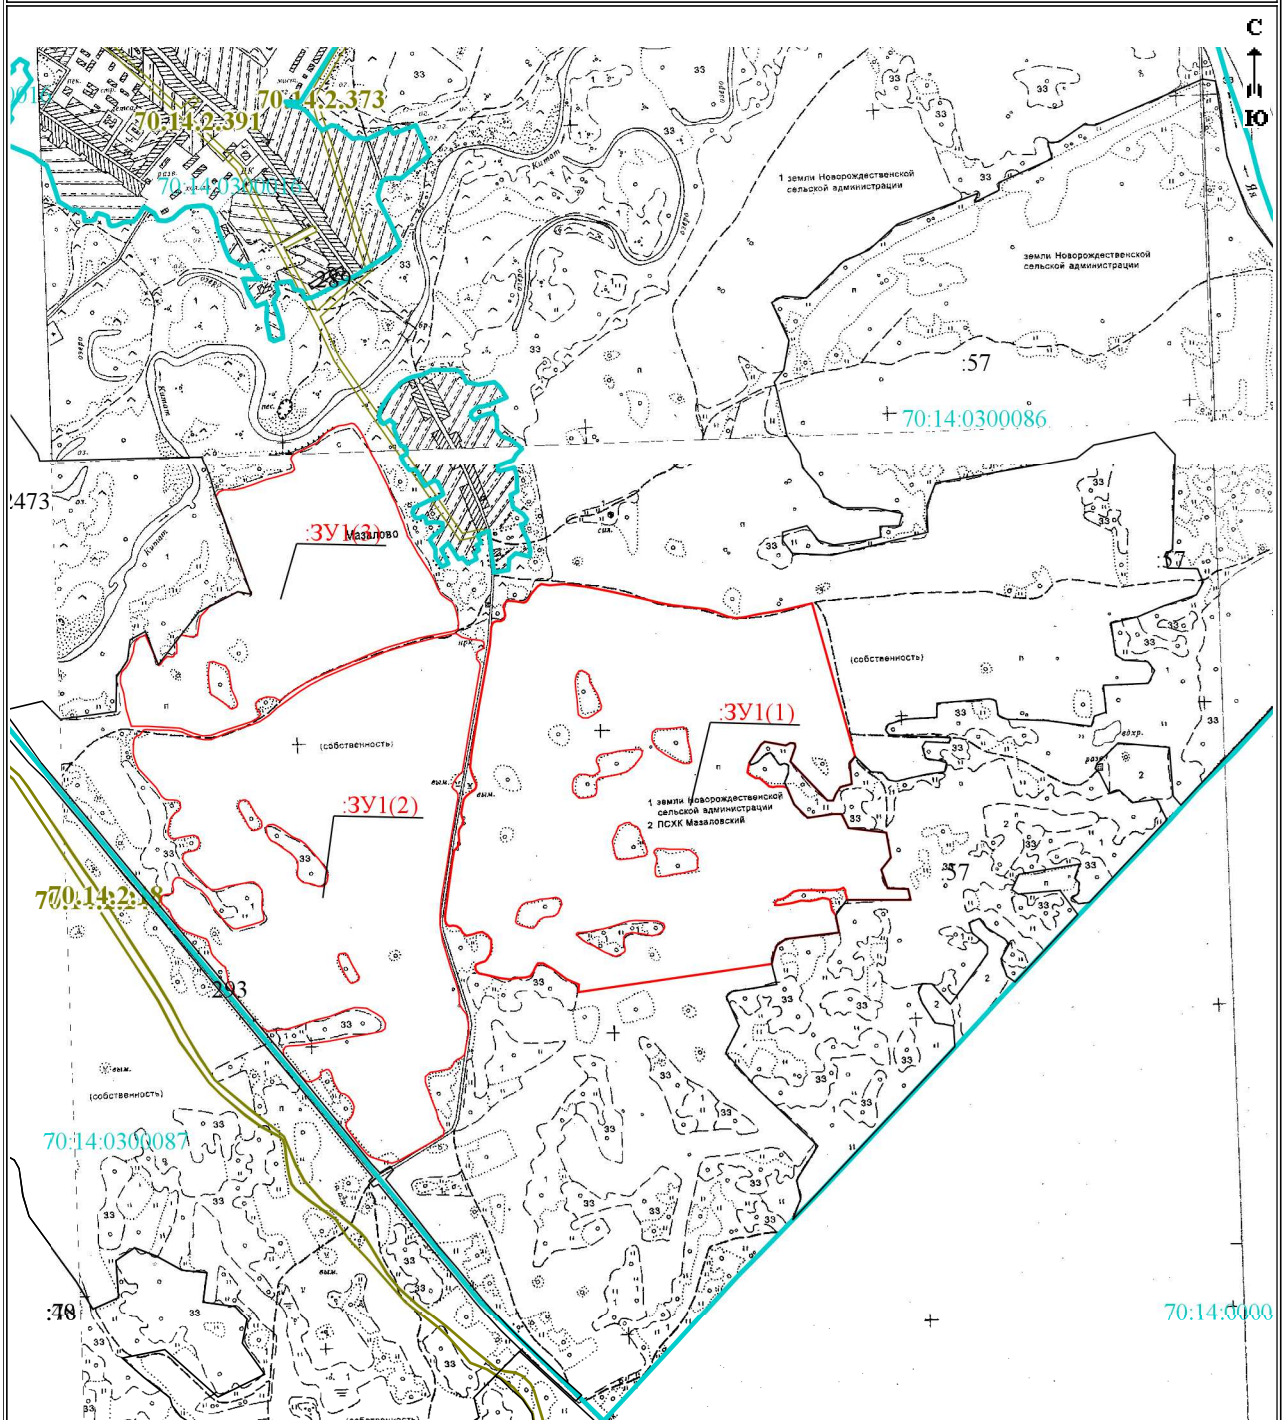

Масштаб 1:25 000

## Условные обозначения:

- граница образуемых земельных участков
- :765 - кадастровый номер исходного земельного участка
- :ЗУ1 - обозначение образуемого земельного участка путем выдела
- граница кадастрового квартала
- граница зоны с особыми условиями использования территории