

УТВЕРЖДЕНО
Приказом Минэнерго России
от «___» _____ 2017 г. №___

КОММЕРЧЕСКАЯ ТАЙНА Экз. №___

Акционерное общество "Транснефть - Центральная Сибирь"
634050, Томская, Томск, Набережная реки Ушайки, 24

**Документация по планировке территории для размещения
объекта федерального значения:**

**«МН "Александровское-Анжеро-Судженск", км 780-км 817, 8
(инв. №500223). Замена трубы на переходе через р.Ручей, км
782,87 Ду 1200.Реконструкция»**

ОСНОВНАЯ ЧАСТЬ ПРОЕКТА ПЛАНИРОВКИ ТЕРРИТОРИИ.

ГРАФИЧЕСКАЯ ЧАСТЬ

738/09-17-10-07-ПШТ.2

ТОМ 2

Томск 2017г.



ООО «Ваш партнер»

Заказчик – АО «Транснефть-Центральная Сибирь»

**«Оформление документации по планировке территории
(проекта планировки и межевания территории)»**

**Документация по планировке территории для размещения
объекта федерального значения:**

**«МН “Александровское-Анжеро-Судженск”, км 780-км 817, 8
(инв. №500223). Замена трубы на переходе через р.Ручей, км
782,87 Ду 1200.Реконструкция»**

Основная часть проекта планировки территории.

Графическая часть

738/09-17-10-07-ППТ.2

Том 2

Изм.	№ док.	Подп.	Дата

Томск 2017 г.

ООО «Ваш партнер»

Заказчик – АО «Транснефть-Центральная Сибирь»

**«Оформление документации по планировке территории
(проекта планировки и межевания территории)»**

**Документация по планировке территории для размещения
объекта федерального значения:**

**«МН “Александровское-Анжеро-Судженск”, км 780-км 817, 8
(инв. №500223). Замена трубы на переходе через р.Ручей, км
782,87 Ду 1200.Реконструкция»**

Основная часть проекта планировки территории.

Графическая часть

738/09-17-10-07-ППТ.2

Том 2

Инженер

Д. В. Смачная

Директор

И. С. Перемитин

Изм.	№ док.	Подп.	Дата

Томск 2017 г.

Номер тома	Обозначение	Наименование	Примечание
0	738/09-17-10-07-СП	Состав проекта планировки территории, содержащего проект межевания территории	
1	738/09-17-10-07-ППТ.1	Основная часть проекта планировки территории. Положение о размещении объекта трубопроводного транспорта	
2	738/09-17-10-07-ППТ.2	Основная часть проекта планировки территории. Графическая часть	
3	738/09-17-10-07-ППТ.3	Материалы по обоснованию проекта планировки территории. Пояснительная записка	
4	738/09-17-10-07-ППТ.4	Материалы по обоснованию проекта планировки территории. Графическая часть.	
5	738/09-17-10-07-ППТ.5	Основная часть проекта межевания территории. Текстовая часть.	
6	738/09-17-10-07-ППТ.6	Основная часть проекта межевания территории. Чертежи межевания территории	
7	738/09-17-10-07-ППТ.7	Материалы по обоснованию проекта межевания территории	

						738/09-17-10-07-ППТ.2-СП			
Изм.	Кол.уч.	Лист	№ док.	Подпись	Дата				
						Документация по планировке территории для размещения объекта федерального значения: «МН «Александровское-Анжеро-Судженск», км 780-км 817, 8 (инв. №500223). Замена трубы на переходе через р.Ручей, км 782,87 Ду 1200.Реконструкция»	Стадия	Лист	Листов
							ДПТ	1	7
							ООО «Ваш партнер»		


ВЕДОМОСТЬ ЧЕРТЕЖЕЙ

Лист	Наименование	Количество листов	Примечание
3	Чертеж красных линий	1	
4	Чертеж границ зон планируемого размещения линейных объектов	2	
6	Чертеж границ зон планируемого размещения линейных объектов, подлежащих переносу (переустройству) из зон планируемого размещения линейных объектов	1	
7	Перечень координат характерных точек красных линий	1	

						738/09-17-10-07-ППТ.2-СП			
Изм.	Кол.уч.	Лист	№ док.	Подпись	Дата				
						Документация по планировке территории для размещения объекта федерального значения: «МН «Александровское-Анжеро-Судженск», км 780-км 817, 8 (инв. №500223). Замена трубы на переходе через р.Ручей, км 782,87 Ду 1200.Реконструкция»	Стадия ДПТ	Лист 2	Листов 7
						ООО «Ваш партнер»			

ЧЕРТЕЖ КРАСНЫХ ЛИНИЙ

Новорождественское сельское поселение
Томского район
Томской области

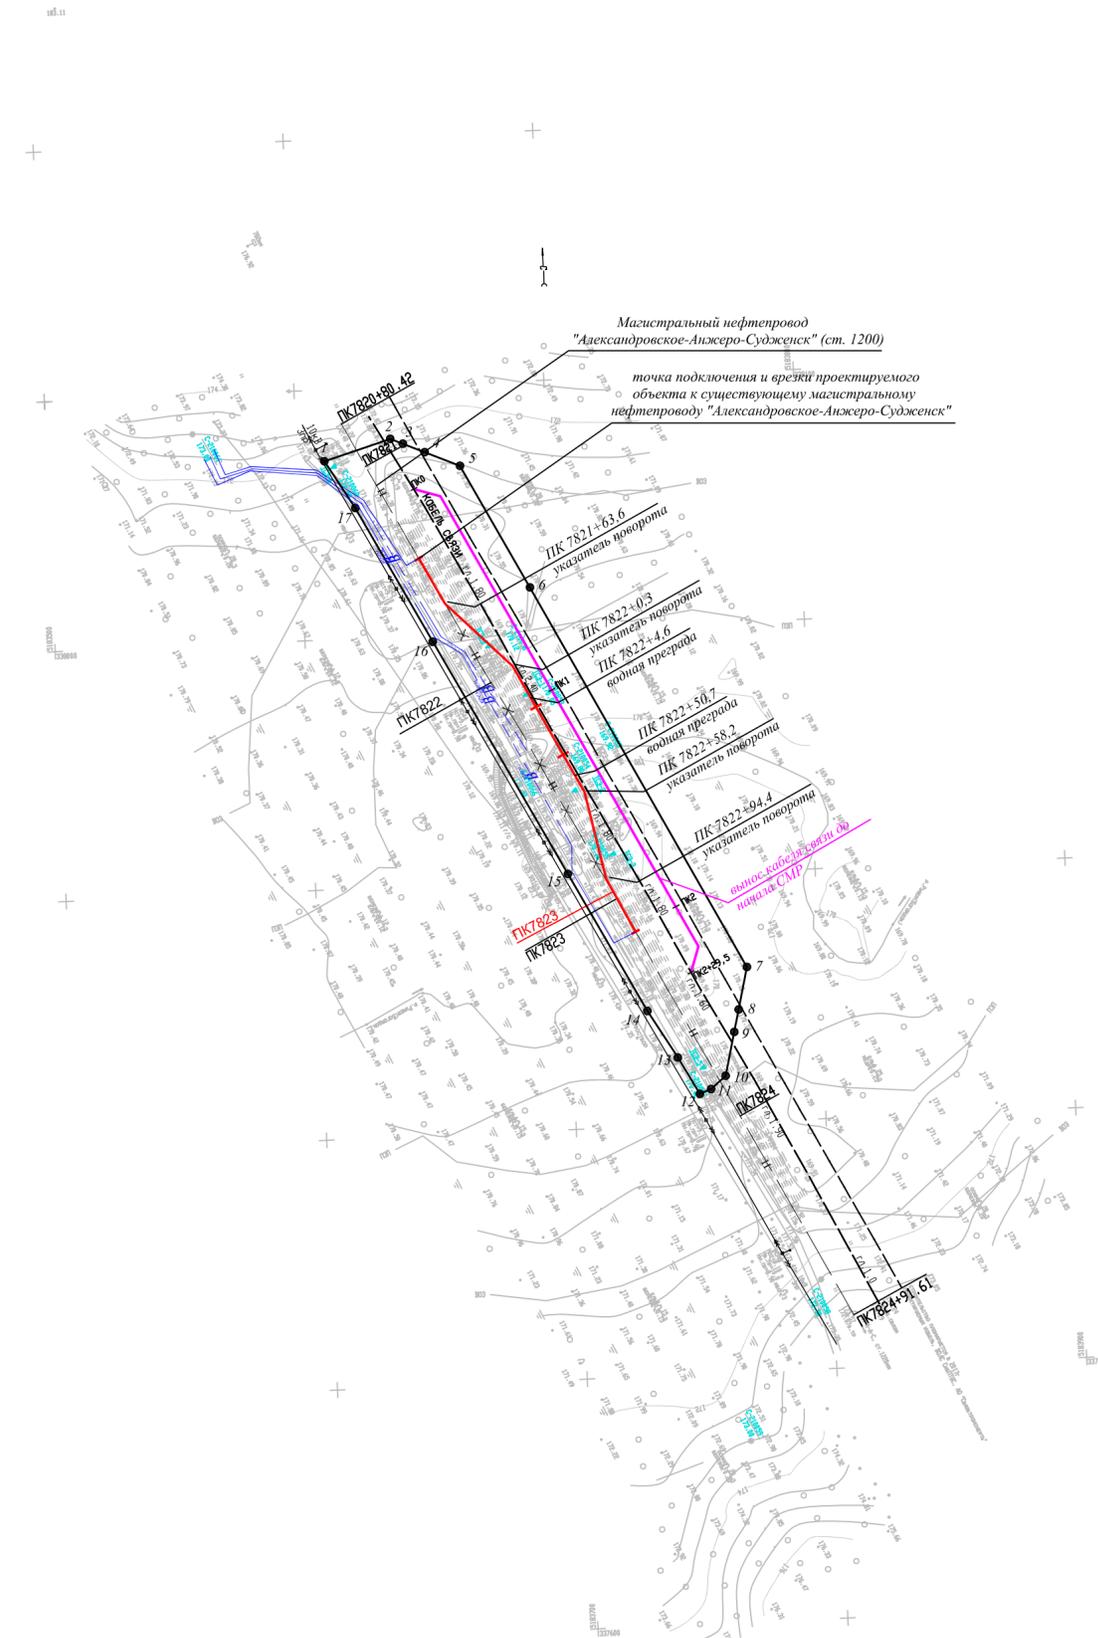

Условные обозначения:

- устанавливаемые красные линии
- 1 - номера характерных точек красных линий

Примечание:


1. Границы территории, в отношении которой осуществляется подготовка проекта планировки, соответствует границе санитарного разрыва, определенного согласно приложению 5 к п. 2.7 СанПиН 2.2.1/2.1.1.1200-03 "Санитарно-защитные зоны и санитарная классификация предприятий, сооружений и иных объектов" - 200 м.
2. На чертеже красных линий не отображены существующие красные линии в виду их отсутствия (письмо управления ЖКХ, строительства и связи Администрации Томского района от 21.07.2017 г. № 05-1239).

Документация по планировке территории для размещения объекта федерального значения: "МН "Александровское-Анжеро-Судженск", км 780-км 817,8 (инв. №500223). Замена трубы на переходе через р.Ручей, км 782,87 Ду 1200. Реконструкция"					
Том 2. Основная часть проекта планировки территории. Графическая часть					
Изм.	Колуч.	Лист	№док.	Подпись	Дата
Инженер	Д.В. Смачная			<i>[Signature]</i>	
Директор	И.С. Перемитин			<i>[Signature]</i>	
СОГЛАСОВАНО					
Начальник СЗК	Д.В. Сунков			<i>[Signature]</i>	
Чертеж красных линий				Стадия	Лист
				ДПТ	3
Масштаб 1:2000				Листов	7
ООО "Ваш партнер"					

Взам. инв. №
Подпись и дата
Инв. № подл.

ЧЕРТЕЖ ГРАНИЦ ЗОН ПЛАНИРУЕМОГО РАЗМЕЩЕНИЯ ЛИНЕЙНЫХ ОБЪЕКТОВ

Новорождественское сельское поселение
Томского район
Томской области

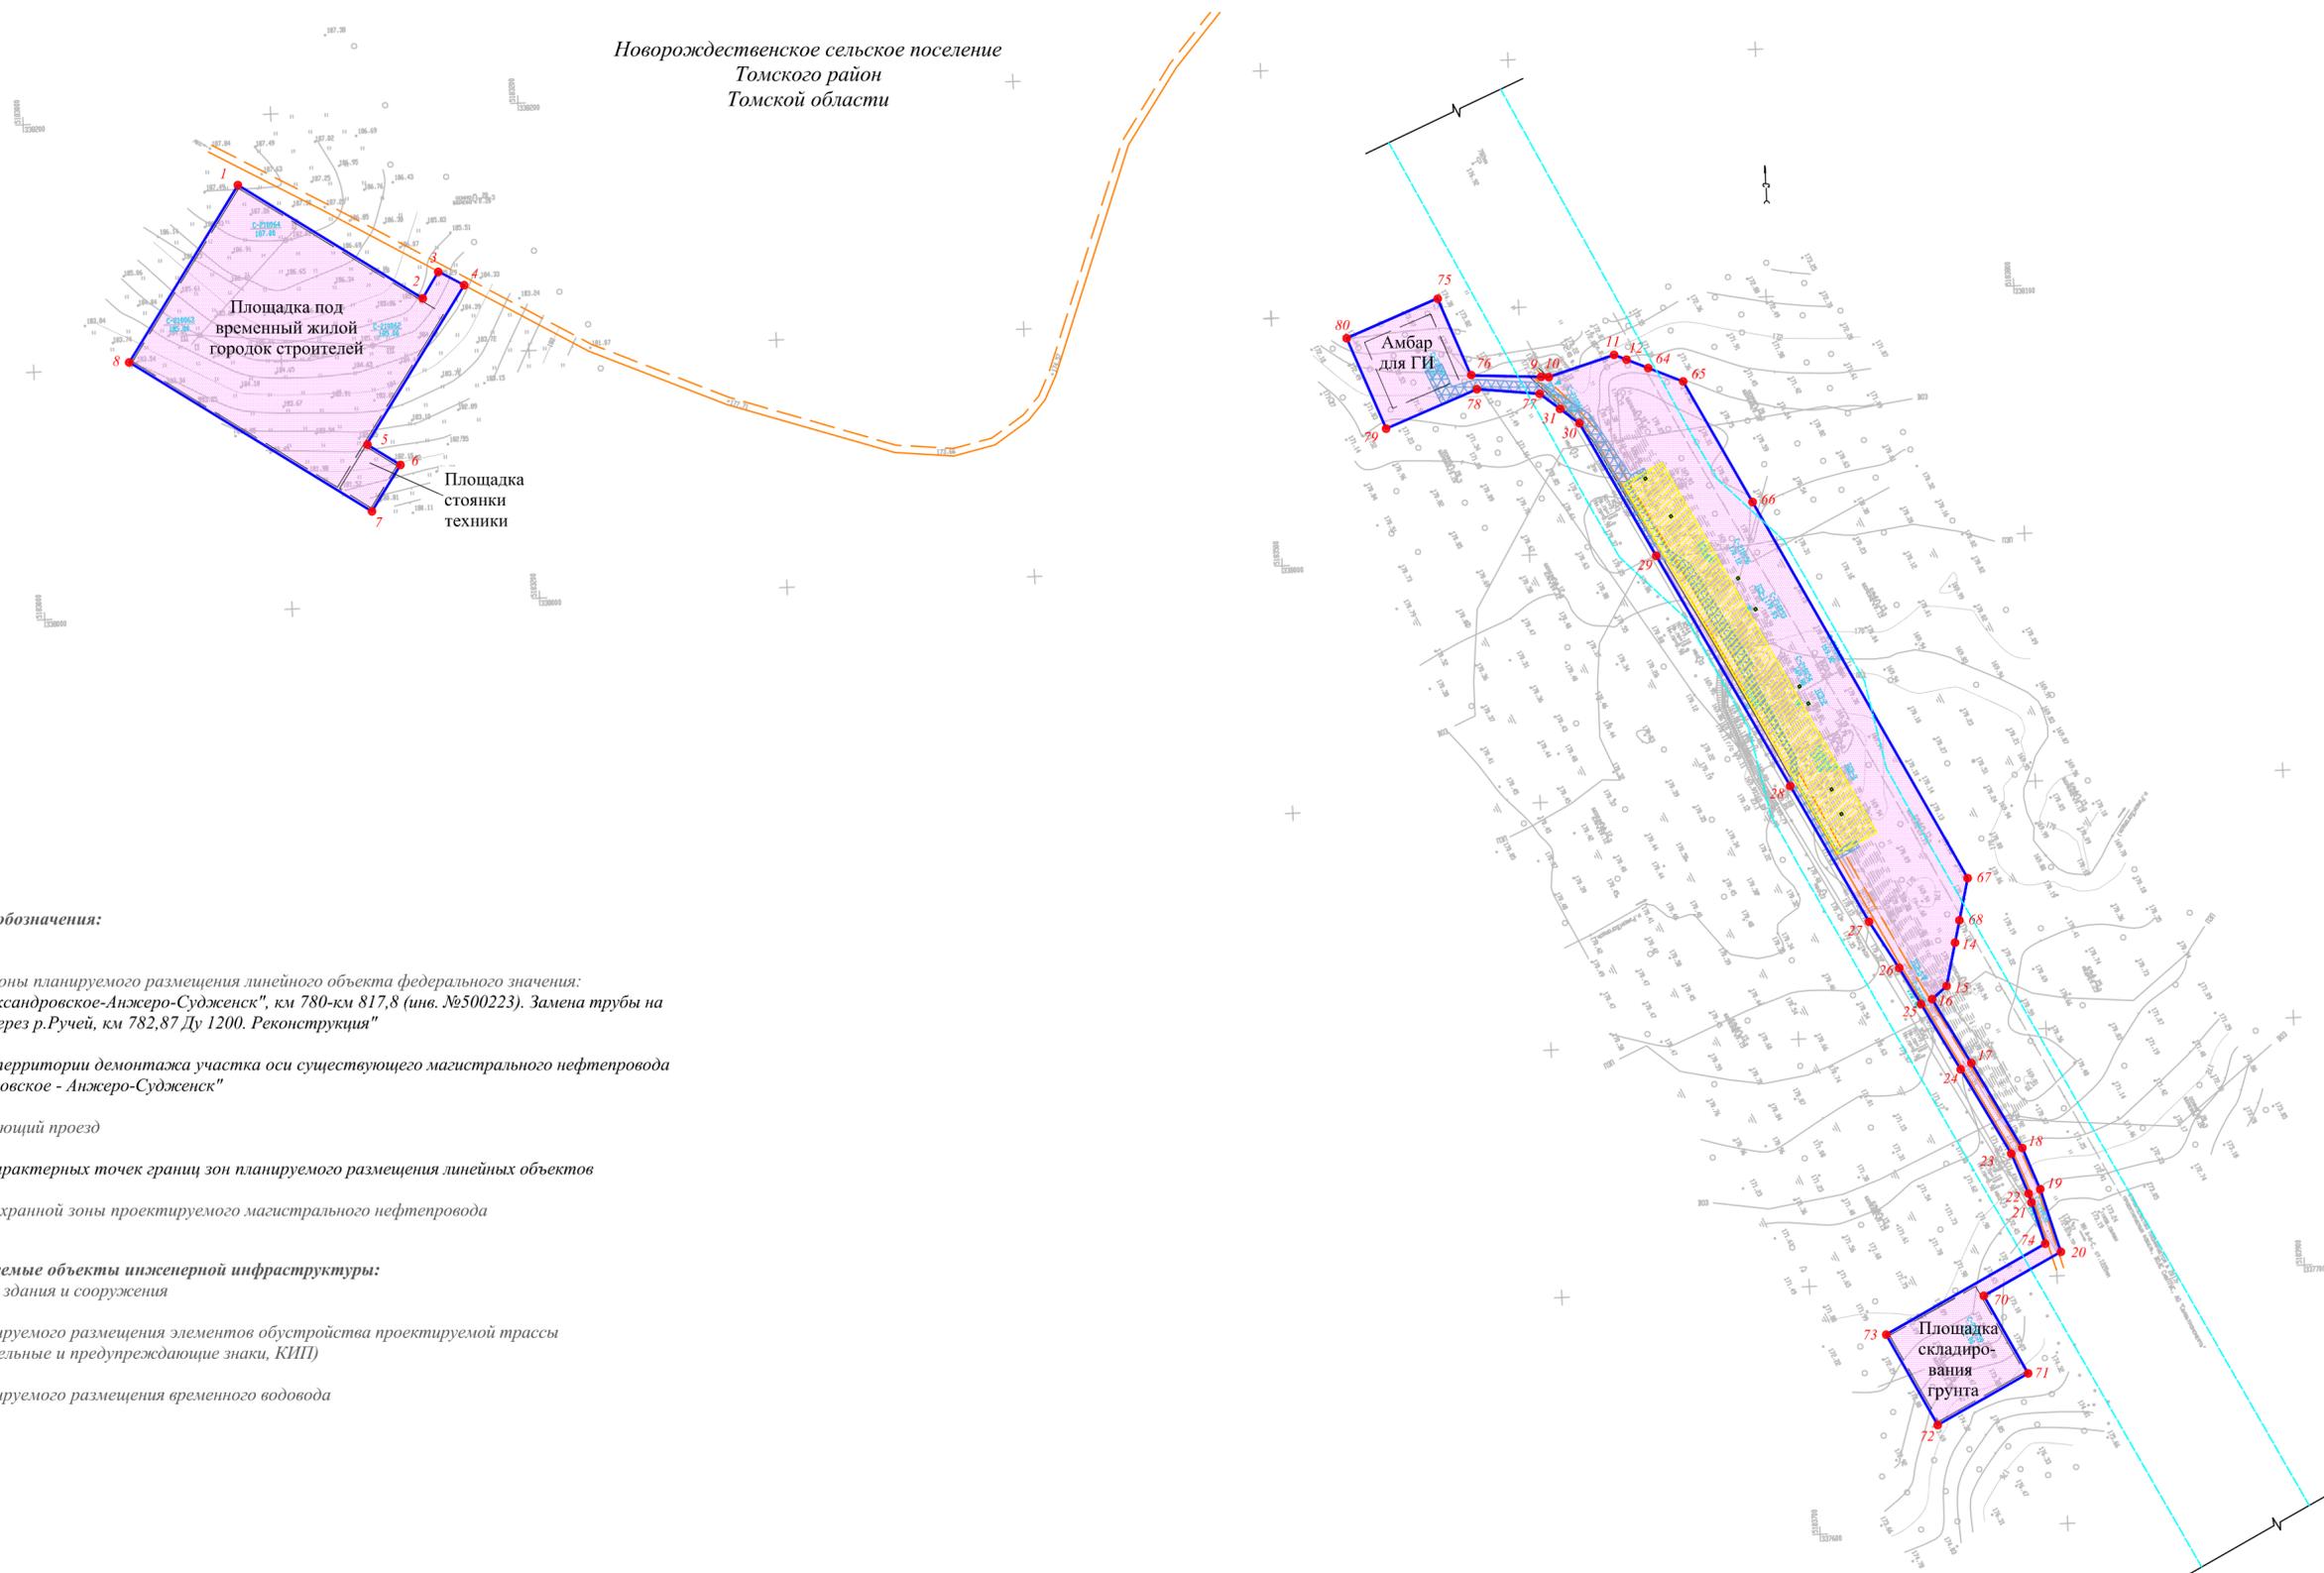

Условные обозначения:

-  - граница зоны планируемого размещения линейного объекта федерального значения: "МН "Александровское-Анжеро-Судженск", км 780-км 817,8 (инв. №500223). Замена трубы на переходе через р.Ручей, км 782,87 Ду 1200. Реконструкция"
-  - граница территории демонтажа участка оси существующего магистрального нефтепровода "Александровское - Анжеро-Судженск"
-  - существующий проезд
-  - номера характерных точек границ зон планируемого размещения линейных объектов
-  - граница охранной зоны проектируемого магистрального нефтепровода
- Проектируемые объекты инженерной инфраструктуры:**
-  - временные здания и сооружения
-  - зона планируемого размещения элементов обустройства проектируемой трассы (опознавательные и предупреждающие знаки, КИП)
-  - зона планируемого размещения временного водовода


Примечание:

1. Границы территории, в отношении которой осуществляется подготовка проекта планировки, соответствует границе санитарного разрыва, определенного согласно приложению 5 к п.2.7 СанПиН 2.2.1/2.1.1.1200-03 "Санитарно-защитные зоны и санитарная классификация предприятий, сооружений и иных объектов" - 200 м.
2. Границы временного пользования формируются на период реконструкции оси МН

						Документация по планировке территории для размещения объекта федерального значения: "МН "Александровское-Анжеро-Судженск", км 780-км 817,8 (инв. №500223). Замена трубы на переходе через р.Ручей, км 782,87 Ду 1200. Реконструкция"			
						Том 2. Основная часть проекта планировки территории. Графическая часть			
Изм.	Колуч.	Лист	Надок.	Подпись	Дата	Чертеж границ зон планируемого размещения линейных объектов	Стадия	Лист	Листов
							ДПТ	4	7
СОГЛАСОВАНО						Масштаб 1:2000	ООО "Ваш партнер"		
Начальник СЗК Д.В. Сунков									

Инов. № подл. Подпись и дата. Взам. инв. №

**ЧЕРТЕЖ ГРАНИЦ ЗОН ПЛАНИРУЕМОГО РАЗМЕЩЕНИЯ ЛИНЕЙНЫХ ОБЪЕКТОВ
(Санитарные разрывы)**

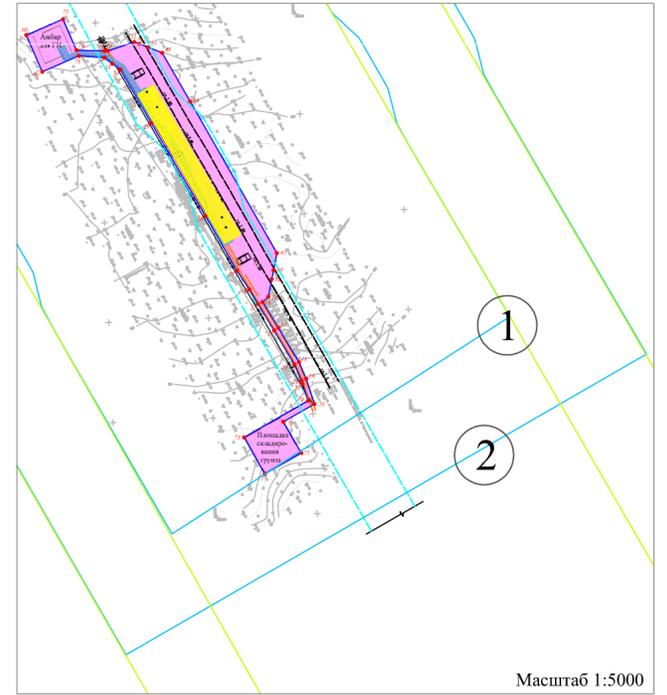

- ① - до городов, поселков и отдельных малоэтажных жилищ - 200м;
- ② - до гидрологических сооружений - 300м;
- ③ - до водозаборов - 3000м.

Условные обозначения:

-  - граница зоны планируемого размещения линейного объекта федерального значения: "МН "Александровское-Анжеро-Судженск", км 780-км 817,8 (инв. №500223). Замена трубы на переходе через р.Ручей, км 782,87 Ду 1200. Реконструкция"
-  - граница территории демонтажа участка оси существующего магистрального нефтепровода "Александровское - Анжеро-Судженск"
-  - существующий проезд
-  - номера характерных точек границ зон планируемого размещения линейных объектов
-  - граница охранной зоны проектируемого магистрального нефтепровода
- Проектируемые объекты инженерной инфраструктуры:**
-  - временные здания и сооружения
-  - зона планируемого размещения элементов обустройства проектируемой трассы (опознавательные и предупреждающие знаки, КИП)
-  - зона планируемого размещения временного водовода
-  - санитарные разрывы, устанавливаемые для проектируемого объекта
-  - санитарные разрывы для существующих магистральных нефтепроводов

Примечание:
В связи с тем, что объектом проекта планировки, содержащего проект межевания территории, является участок магистрального нефтепровода "Александровское - Анжеро-Судженск", на чертеже проекта межевания отражены санитарные разрывы, устанавливаемые только для данного магистрального нефтепровода.


Проект планировки, содержащий проект межевания территории, для размещения объекта: "МН "Александровское-Анжеро-Судженск", км 780-км 817,8 (инв. №500223). Замена трубы на переходе через р.Ручей, км 782,87 Ду 1200. Реконструкция"					
Том 2. Основная часть проекта планировки территории. Графическая часть					
Изм.	Колуч.	Лист	Надок.	Подпись	Дата
Инженер	Д.В. Смачная				
Директор	И.С. Перемитин				
Чертеж границ зон планируемого размещения линейных объектов (Санитарные разрывы)					
СОГЛАСОВАНО				Стадия	Лист
Начальник СЗК				ДПТ	5
Д.В. Сунков				Листов	7
Масштаб 1:25000					

Инов. № подл. Подпись и дата Взам. инв. №

**ЧЕРТЕЖ ГРАНИЦ ЗОН ПЛАНИРУЕМОГО РАЗМЕЩЕНИЯ ЛИНЕЙНЫХ ОБЪЕКТОВ, ПОДЛЕЖАЩИХ ПЕРЕНОСУ
(ПЕРЕУСТРОЙСТВУ) ИЗ ЗОН ПЛАНИРУЕМОГО РАЗМЕЩЕНИЯ ЛИНЕЙНЫХ ОБЪЕКТОВ**

Новорождественское сельское поселение
Томского район
Томской области

70:14:0300094

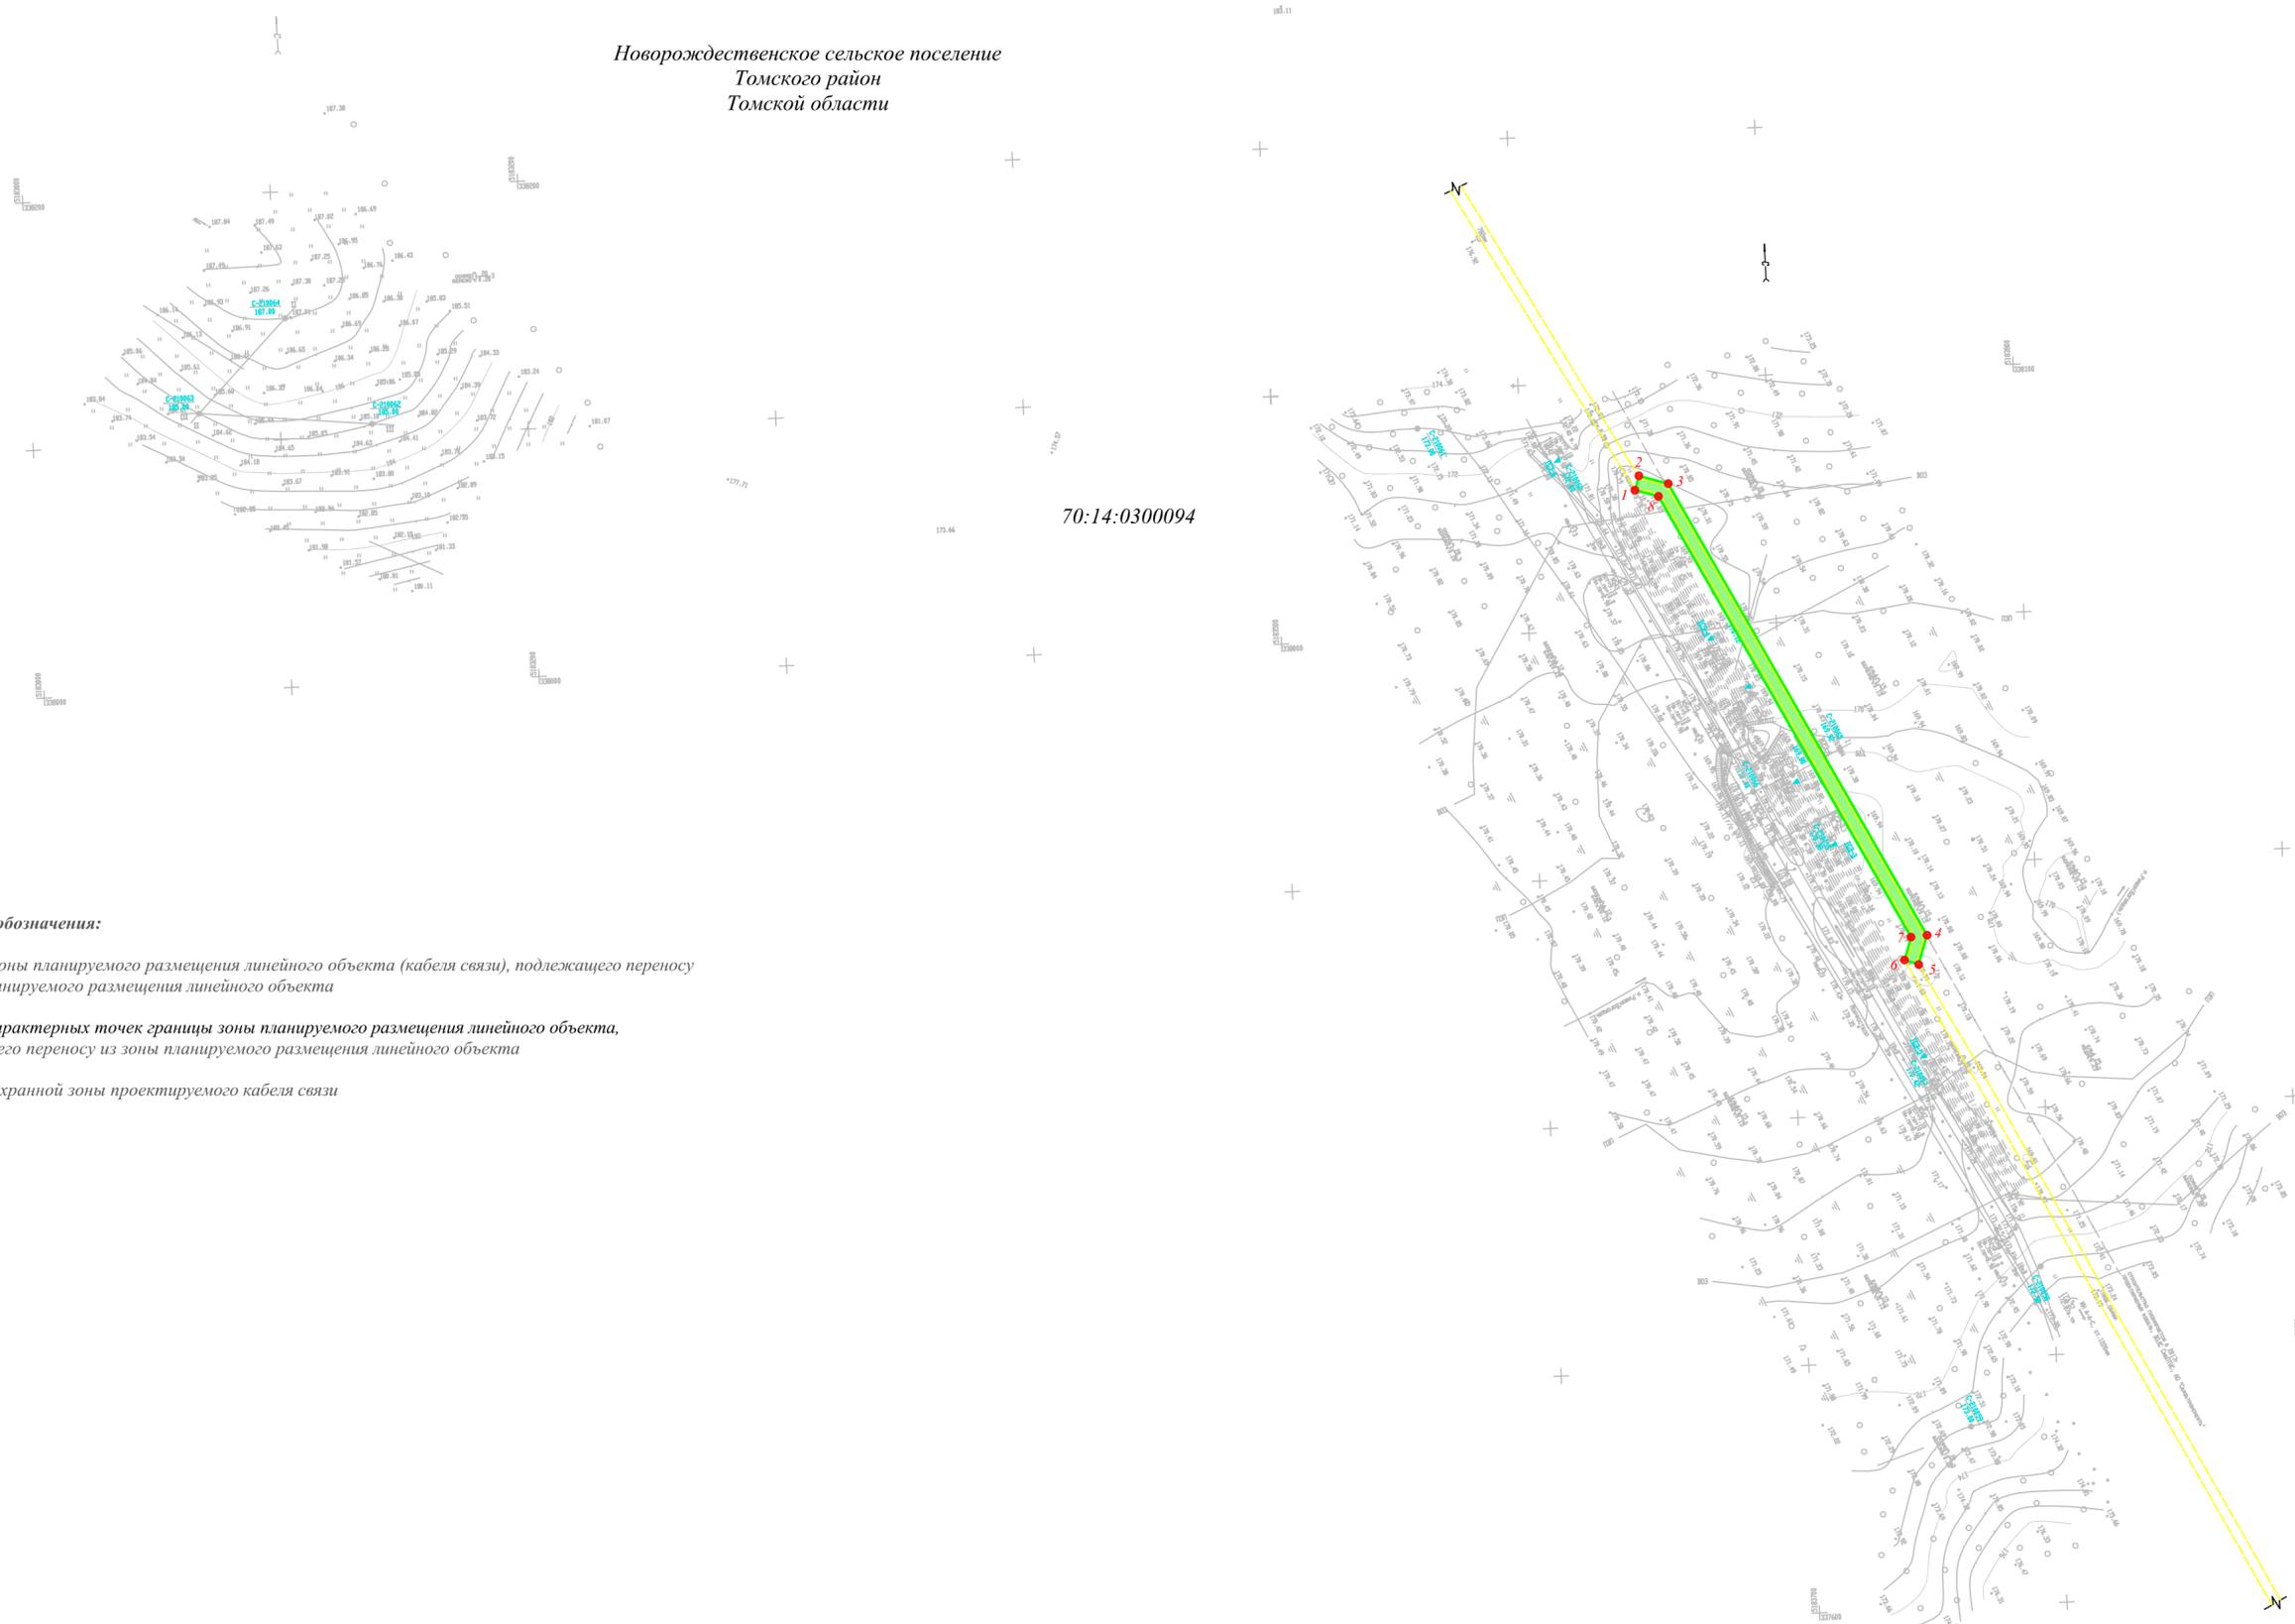

Условные обозначения:

- граница зоны планируемого размещения линейного объекта (кабеля связи), подлежащего переносу из зоны планируемого размещения линейного объекта
- / - номера характерных точек границы зоны планируемого размещения линейного объекта, подлежащего переносу из зоны планируемого размещения линейного объекта
- граница охранной зоны проектируемого кабеля связи

Примечание:

Границы территории, в отношении которой осуществляется подготовка проекта планировки, соответствует границе санитарного разрыва, определенного согласно приложению 5 к п.2.7 СанПиН 2.2.1/2.1.1.1200-03 "Санитарно-защитные зоны и санитарная классификация предприятий, сооружений и иных объектов" - 200 м.

						Документация по планировке территории для размещения объекта федерального значения: "МН "Александровское-Анжеро-Судженск", км 780-км 817,8 (инв. №500223). Замена трубы на переходе через р.Ручей, км 782,87 Ду 1200. Реконструкция"			
						Том 2. Основная часть проекта планировки территории. Графическая часть			
Изм.	Колуч.	Лист	Надок.	Подпись	Дата	Чертеж границ зон планируемого размещения линейных объектов, подлежащих переносу (переустройству) из зон планируемого размещения линейных объектов	Стадия	Лист	Листов
							ДПТ	6	7
СОГЛАСОВАНО						Масштаб 1:2000	ООО "Ваш партнер"		
Начальник СЗК Д.В. Сунков									

Инов. № подл. Подпись и дата. Взам. инв. №

Приложение 1. Перечень координат характерных точек красных линий
(Система координат: МСК 70, зона 4)

Номер точки	X	Y
1	339217,84	4368964,55
2	339226,81	4368990,88
3	339224,86	4368995,91
4	339221,47	4369004,68
5	339216,03	4369018,77
6	339167,38	4369046,80
7	339015,52	4369133,65
8	338998,50	4369130,32
9	338989,51	4369128,56
10	338971,98	4369125,13
11	338966,68	4369119,30
12	338964,71	4369114,82
13	338979,29	4369105,99
14	338997,91	4369093,81
15	339052,73	4369061,99
16	339145,67	4369007,87
17	339199,16	4368976,88
1	339217,84	4368964,55