

УТВЕРЖДЕНО
Приказом Минэнерго России
от «___» _____ 2017 г. №___

КОММЕРЧЕСКАЯ ТАЙНА Экз. №___
Акционерное общество "Транснефть - Центральная Сибирь"
634050, Томская, Томск, Набережная реки Ушайки, 24

**Документация по планировке территории для размещения
объекта федерального значения:**

**«МН "Александровское-Анжеро-Судженск", км 780-км 817, 8
(инв. №500223). Замена трубы на переходе через р.Ручей, км
782,87 Ду 1200.Реконструкция»**

Основная часть проекта межевания территории.

Чертежи межевания территории

738/09-17-10-07-ПШТ.6

ТОМ 6

Томск 2017г.



КОММЕРЧЕСКАЯ ТАЙНА Экз. № _____

Акционерное общество "Транснефть - Центральная Сибирь"
634050, Томская, Томск, Набережная реки Ушайки, 24

ООО «Ваш партнер»

Заказчик – АО «Транснефть-Центральная Сибирь»

**«Оформление документации по планировке территории
(проекта планировки и межевания территории)»**

**Документация по планировке территории для размещения
объекта федерального значения:**

**«МН “Александровское-Анжеро-Судженск”, км 780-км 817, 8
(инв. №500223). Замена трубы на переходе через р.Ручей, км
782,87 Ду 1200.Реконструкция»**

Основная часть проекта межевания территории.

Чертежи межевания территории

738/09-17-10-07-ППТ.6

Том 6

Изм.	№ док.	Подп.	Дата

Томск 2017г

ООО «Ваш партнер»

Заказчик – АО «Транснефть-Центральная Сибирь»

**«Оформление документации по планировке территории
(проекта планировки и межевания территории)»**

**Документация по планировке территории для размещения
объекта федерального значения:**

**«МН “Александровское-Анжеро-Судженск”, км 780-км 817, 8
(инв. №500223). Замена трубы на переходе через р.Ручей, км
782,87 Ду 1200.Реконструкция»**

Основная часть проекта межевания территории.

Чертежи межевания территории

738/09-17-10-07-ППТ.6

Том 6

Инженер

Д. В. Смачная

Директор

И. С. Перемитин

Изм.	№ док.	Подп.	Дата

Томск 2017 г.

Номер тома	Обозначение	Наименование	Примечание
0	738/09-17-10-07-СП	Состав проекта планировки территории, содержащего проект межевания территории	
1	738/09-17-10-07-ППТ.1	Основная часть проекта планировки территории. Положение о размещении объекта трубопроводного транспорта	
2	738/09-17-10-07-ППТ.2	Основная часть проекта планировки территории. Графическая часть	
3	738/09-17-10-07-ППТ.3	Материалы по обоснованию проекта планировки территории. Пояснительная записка	
4	738/09-17-10-07-ППТ.4	Материалы по обоснованию проекта планировки территории. Графическая часть.	
5	738/09-17-10-07-ППТ.5	Основная часть проекта межевания территории. Текстовая часть.	
6	738/09-17-10-07-ППТ.6	Основная часть проекта межевания территории. Чертежи межевания территории	
7	738/09-17-10-07-ППТ.7	Материалы по обоснованию проекта межевания территории	




						738/09-17-10-07-ППТ.6-СП			
Изм.	Кол.уч.	Лист	№ док.	Подпись	Дата				
						Документация по планировке территории для размещения объекта федерального значения: «МН «Александровское-Анжеро-Судженск», км 780-км 817, 8 (инв. №500223). Замена трубы на переходе через р.Ручей, км 782,87 Ду 1200.Реконструкция»	Стадия	Лист	Листов
							ДПТ	1	3
							ООО «Ваш партнер»		

ВЕДОМОСТЬ ЧЕРТЕЖЕЙ

Лист	Наименование	Количество листов	Примечание
3	Чертеж межевания территории	1	
4	Перечень координат характерных точек образуемых земельных участков	2	

						738/09-17-10-07-ППТ.6-СП			
Изм.	Кол.уч.	Лист	№ док.	Подпись	Дата				
						Документация по планировке территории для размещения объекта федерального значения: «МН “Александровское-Анжеро-Судженск”, км 780-км 817, 8 (инв. №500223). Замена трубы на переходе через р.Ручей, км 782,87 Ду 1200.Реконструкция»	Стадия ДПТ	Лист 2	Листов 5
						ООО «Ваш партнер»			

Чертеж межевания территории

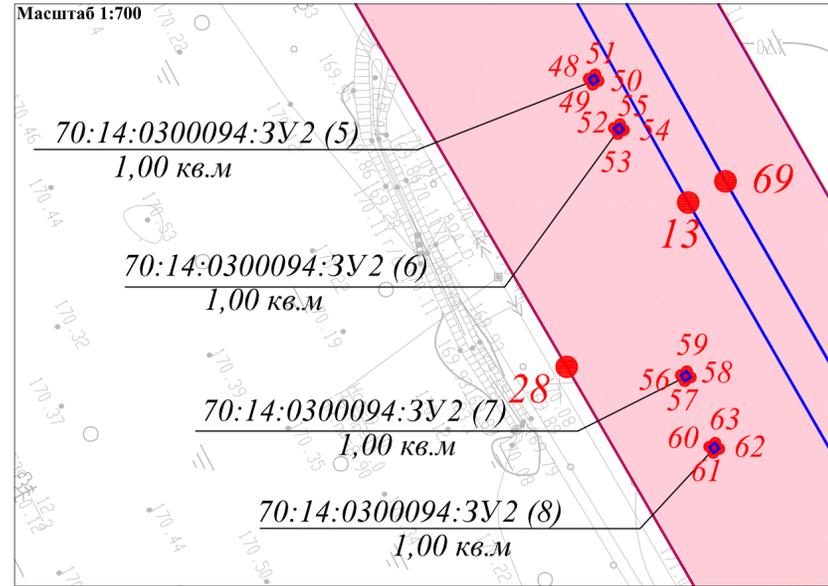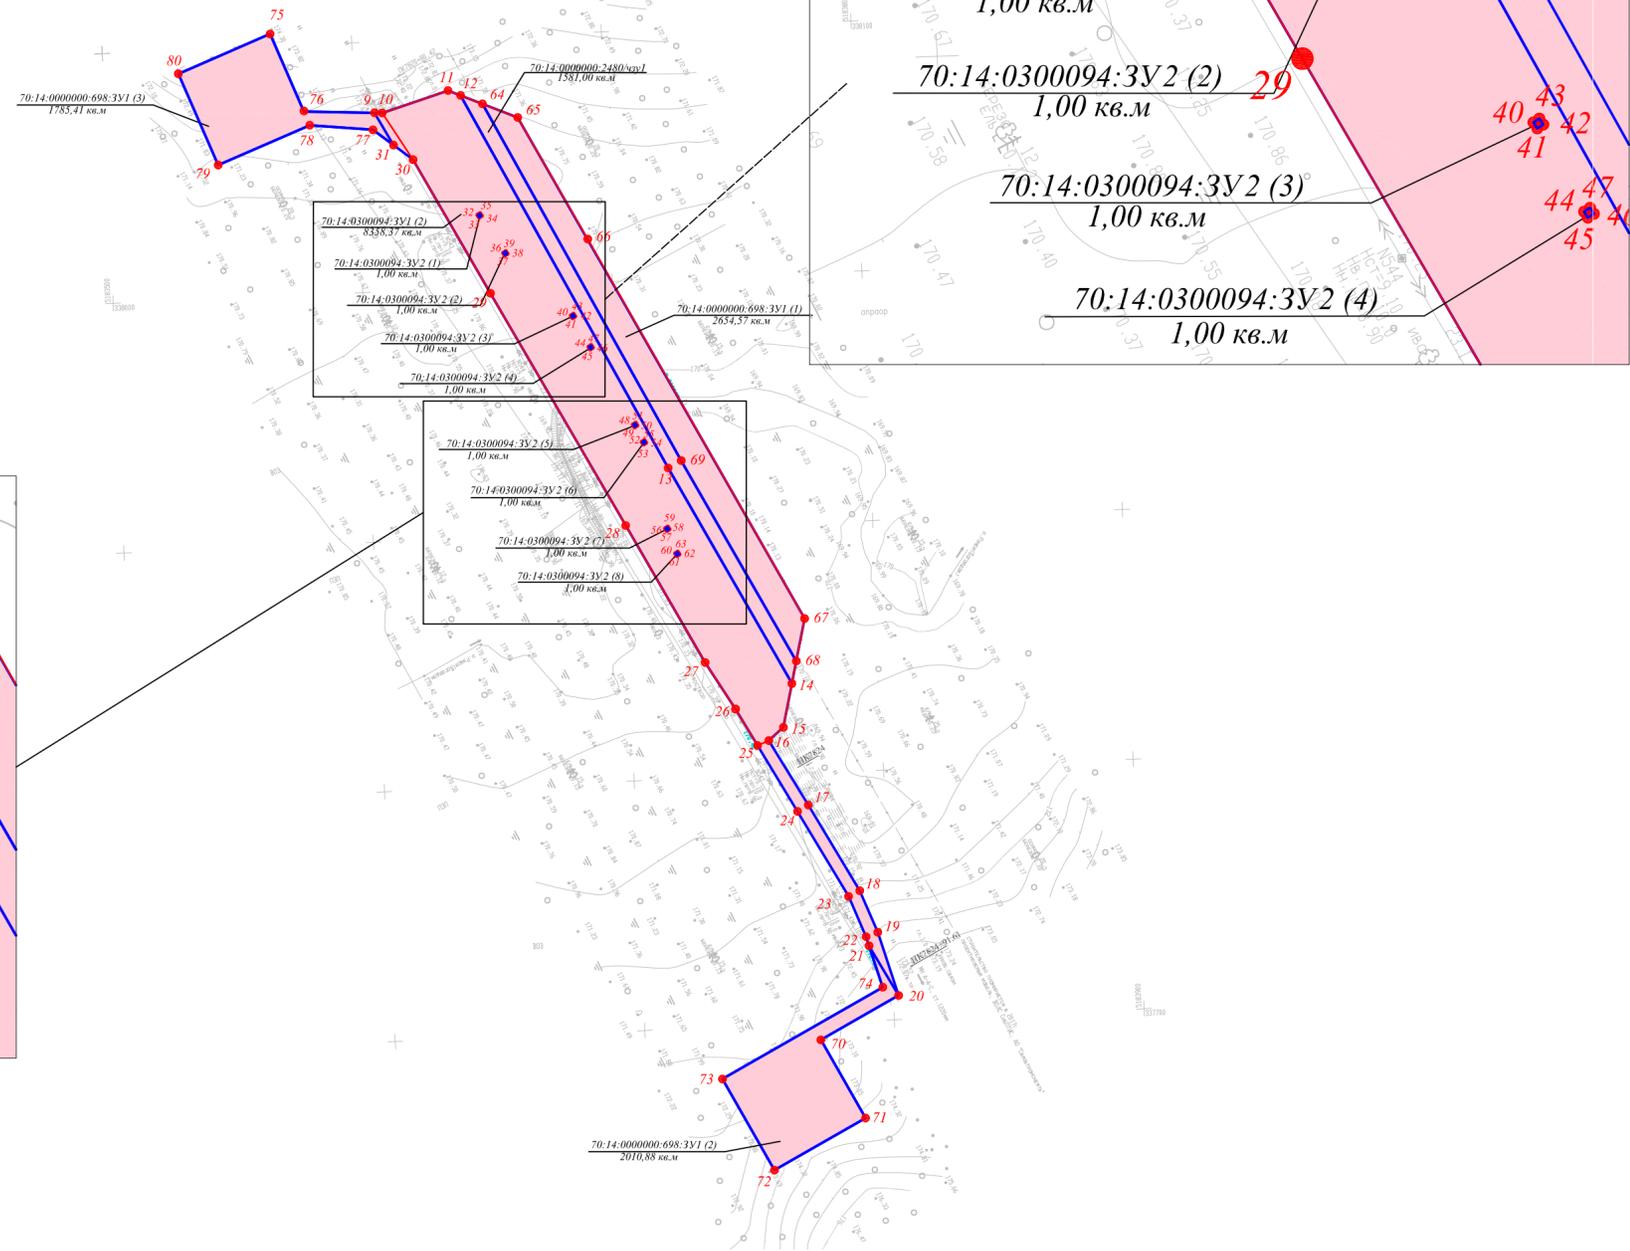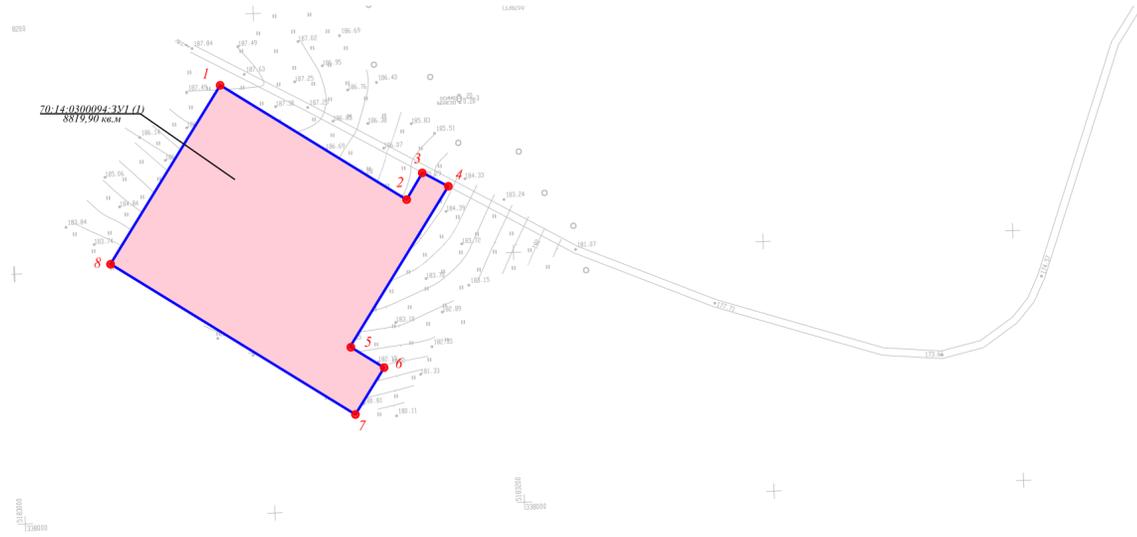

Условные обозначения:

- границы образуемых земельных участков и образуемых частей земельных участков
- 1 - поворотные точки границы образуемых земельных участков и частей земельных участков
- 70:14:0000000:1312:3У2 (1)
1,00 кв.м - условный номер контура образуемого земельного участка и его площадь
- 70:14:0000000:2480/чзУ1
1580,00 кв.м - условный номер образуемой части земельного участка и его площадь
- 70:14:0300094:3У1
8819,00 кв.м - условный номер образуемого земельного участка и его площадь
- утверждаемые красные линии

Вид разрешенного использования

70:14:0000000:698:3У1 - строительство, реконструкция, эксплуатация линейных объектов
 70:14:0300094:3У1, 70:14:0300094:3У2, 70:14:0000000:2480/чзУ1 - трубопроводный транспорт

Примечание:

1. В зоне размещения проектируемого объекта линии отступа от красных линий совпадают с красными линиями, утвержденными проектом планировки территории для проектируемого магистрального нефтепровода.
2. На чертеже проекта межевания территории не отображены границы зон действия публичных сервитутов, ввиду их отсутствия в районе проектирования.
3. На чертеже проекта межевания территории не отображены земельные участки, предполагаемые к изъятию для государственных или муниципальных нужд, в связи с их отсутствием.
4. На чертеже проекта межевания территории не отображены земли общего пользования ввиду их отсутствия в районе проектирования.
5. образуемый многоконтурный земельный участок 70:14:0000000:698:3У2 отводится в долгосрочное пользование.

						Документация по планировке территории для размещения объекта федерального значения: "МН "Александровское-Анжеро-Судженск", км 780-км 817,8 (инв. №500223). Замена трубы на переходе через р.Ручей, км 782,87 Ду 1200. Реконструкция"			
						Том 6. Основная часть проекта межевания территории. Графическая часть			
Изм.	Колуч.	Лист	Надок.	Подпись	Дата	Чертеж межевания территории	Стадия	Лист	Листов
							ДМТ	3	5
СОГЛАСОВАНО						Масштаб 1:2000	ООО "Ваш партнер"		
Начальник СЗК Д.В. Сунков									

Приложение 1. Перечень координат характерных точек образуемых земельных участков

(Система координат: МСК 70, зона 4)

Номер точки	X	Y
70:14:0300094:3У1(1)		
1	339295,33	4368435,22
2	339249,57	4368509,86
3	339260,42	4368516,20
4	339254,93	4368526,58
5	339190,71	4368487,22
6	339182,35	4368500,86
7	339163,60	4368489,36
8	339223,72	4368391,30
1	339295,33	4368435,22
70:14:0300094:3У1(2)		
9	339217,90	4368961,42
10	339217,84	4368964,55
11	339226,81	4368990,88
12	339224,86	4368995,91
13	339075,74	4369079,01
14	338989,51	4369128,56
15	338971,97	4369125,14
16	338966,67	4369119,30
17	338940,90	4369135,10
18	338906,60	4369155,71
19	338889,95	4369162,93
20	338864,68	4369171,27
21	338884,54	4369159,44
22	338888,17	4369158,24
23	338904,31	4369151,24
24	338938,31	4369130,82
25	338964,71	4369114,83
26	338979,29	4369105,99
27	338997,91	4369093,81
28	339052,73	4369061,99
29	339145,66	4369007,87
30	339199,15	4368976,88
31	339204,96	4368969,04
9	339217,90	4368961,42
70:14:0300094:3У2(1)		
32	339041,54	4369081,97
33	339040,70	4369082,51
34	339041,25	4369083,35
35	339042,08	4369082,81
32	339041,54	4369081,97
70:14:0300094:3У2(2)		
36	339176,99	4369002,83
37	339176,15	4369003,38
38	339176,69	4369004,22
39	339177,53	4369003,67
36	339176,99	4369002,83

Номер точки	X	Y
40	339051,56	4369077,98
41	339050,72	4369078,53
42	339051,27	4369079,36
43	339052,10	4369078,82
40	339051,56	4369077,98
70:14:0300094:3У2(1)		
44	339161,79	4369013,12
45	339160,95	4369013,67
46	339161,49	4369014,50
47	339162,33	4369013,96
44	339161,79	4369013,12
70:14:0300094:3У2(2)		
48	339086,18	4369068,61
49	339085,34	4369069,16
50	339085,88	4369069,99
51	339086,72	4369069,45
48	339086,18	4369068,61
70:14:0300094:3У2(1)		
52	339136,73	4369040,23
53	339135,89	4369040,77
54	339136,43	4369041,61
55	339137,27	4369041,07
52	339136,73	4369040,23
70:14:0300094:3У2(2)		
56	339093,07	4369065,07
57	339092,23	4369065,62
58	339092,77	4369066,46
59	339093,61	4369065,91
56	339093,07	4369065,07
70:14:0300094:3У2(1)		
60	339124,23	4369047,32
61	339123,39	4369047,86
62	339123,94	4369048,71
63	339124,77	4369048,16
60	339124,23	4369047,32
70:14:0300094:3У2(2)		
32	339041,54	4369081,97
33	339040,70	4369082,51
34	339041,25	4369083,35
35	339042,08	4369082,81
32	339041,54	4369081,97
70:14:0300094:3У2(2)		
36	339176,99	4369002,83
37	339176,15	4369003,38
38	339176,69	4369004,22
39	339177,53	4369003,67
36	339176,99	4369002,83

Номер точки	X	Y
70:14:0300094:3Y2 (3)		
40	339051,56	4369077,98
41	339050,72	4369078,53
42	339051,27	4369079,36
43	339052,10	4369078,82
40	339051,56	4369077,98
70:14:0300094:3Y2 (4)		
44	339161,79	4369013,12
45	339160,95	4369013,67
46	339161,49	4369014,50
47	339162,33	4369013,96
44	339161,79	4369013,12
70:14:0300094:3Y2 (5)		
48	339086,18	4369068,61
49	339085,34	4369069,16
50	339085,88	4369069,99
51	339086,72	4369069,45
48	339086,18	4369068,61
70:14:0300094:3Y2 (6)		
52	339136,73	4369040,23
53	339135,89	4369040,77
54	339136,43	4369041,61
55	339137,27	4369041,07
52	339136,73	4369040,23
70:14:0300094:3Y2 (7)		
56	339093,07	4369065,07
57	339092,23	4369065,62
58	339092,77	4369066,46
59	339093,61	4369065,91
56	339093,07	4369065,07
70:14:0300094:3Y2 (8)		
60	339124,23	4369047,32
61	339123,39	4369047,86
62	339123,94	4369048,71
63	339124,77	4369048,16
60	339124,23	4369047,32
70:14:0000000:2480/чзy1		
12	339224,86	4368995,91
64	339221,48	4369004,68
69	339078,70	4369084,24
68	338998,50	4369130,32
14	338989,51	4369128,56
13	339075,74	4369079,01
12	339224,86	4368995,91
70:14:0000000:698:3Y1 (1)		
64	339221,48	4369004,68
65	339216,03	4369018,77

Номер точки	X	Y
66	339167,38	4369046,8
67	339015,51	4369133,65
68	338998,5	4369130,32
69	339078,7	4369084,24
64	339221,48	4369004,68
70:14:0000000:698:3Y1 (2)		
21	338884,54	4369159,44
20	338864,68	4369171,27
70	338846,90	4369140,15
71	338815,61	4369158,03
72	338794,78	4369121,56
73	338831,23	4369100,73
74	338867,97	4369164,92
21	338884,54	4369159,44
70:14:0000000:698:3Y1 (3)		
75	339249,43	4368919,64
76	339218,42	4368933,11
9	339217,90	4368961,42
31	339204,96	4368969,04
77	339211,07	4368960,82
78	339212,92	4368935,50
79	339196,98	4368898,85
80	339233,50	4368882,98
75	339249,43	4368919,64