



ООО «Ваш партнер»

Заказчик – АО «Транснефть-Центральная Сибирь»

**«Оформление документации по планировке территории
(проекта планировки и межевания территории)»**

**Документация по планировке территории для размещения
объекта федерального значения:**

**«МН “Александровское-Анжеро-Судженск”, км 780-км 817, 8
(инв. №500223). Замена трубы на переходе через р.Ручей, км
782,87 Ду 1200.Реконструкция»**

Материалы по обоснованию проекта межевания территории

738/09-17-10-07-ППТ.7

Том 7

Изм.	№ док.	Подп.	Дата

Томск 2017 г.

ООО «Ваш партнер»

Заказчик –АО «Транснефть-Центральная Сибирь»

**«Оформление документации по планировке территории
(проекта планировки и межевания территории)»**

**Документация по планировке территории для размещения
объекта федерального значения:**

**«МН “Александровское-Анжеро-Судженск”, км 780-км 817, 8
(инв. №500223). Замена трубы на переходе через р.Ручей, км
782,87 Ду 1200.Реконструкция»**

Материалы по обоснованию проекта межевания территории

738/09-17-10-07-ППТ.7

Том 7

Инженер

Д. В. Смачная

Директор

И. С. Перемитин

Изм.	№ док.	Подп.	Дата

Томск 2017 г.

Номер тома	Обозначение	Наименование	Примечание
0	738/09-17-10-07-СП	Состав проекта планировки территории, содержащего проект межевания территории	
1	738/09-17-10-07-ППТ.1	Основная часть проекта планировки территории. Положение о размещении объекта трубопроводного транспорта	
2	738/09-17-10-07-ППТ.2	Основная часть проекта планировки территории. Графическая часть	
3	738/09-17-10-07-ППТ.3	Материалы по обоснованию проекта планировки территории. Пояснительная записка	
4	738/09-17-10-07-ППТ.4	Материалы по обоснованию проекта планировки территории. Графическая часть.	
5	738/09-17-10-07-ППТ.5	Основная часть проекта межевания территории. Текстовая часть.	
6	738/09-17-10-07-ППТ.6	Основная часть проекта межевания территории. Чертежи межевания территории	
7	738/09-17-10-07-ППТ.7	Материалы по обоснованию проекта межевания территории	

						738/09-17-10-07-ППТ.7-СП			
Изм.	Кол.уч.	Лист	№ док.	Подпись	Дата				
						Документация по планировке территории для размещения объекта федерального значения: «МН «Александровское-Анжеро-Судженск», км 780-км 817, 8 (инв. №500223). Замена трубы на переходе через р.Ручей, км 782,87 Ду 1200.Реконструкция»	Стадия	Лист	Листов
							ДПТ	1	4
							ООО «Ваш партнер»		

ВЕДОМОСТЬ ЧЕРТЕЖЕЙ


Лист	Наименование	Количество листов	Примечание
3	Чертеж межевания территории	2	

						738/09-17-10-07-ППТ.7-СП			
Изм.	Кол.уч.	Лист	№ док.	Подпись	Дата				
						Документация по планировке территории для размещения объекта федерального значения: «МН “Александровское-Анжеро-Судженск”, км 780-км 817, 8 (инв. №500223). Замена трубы на переходе через р.Ручей, км 782,87 Ду 1200.Реконструкция»	Стадия	Лист	Листов
							ДПТ	2	4
							ООО «Ваш партнер»		

Чертеж межевания территории



70:14:0300094

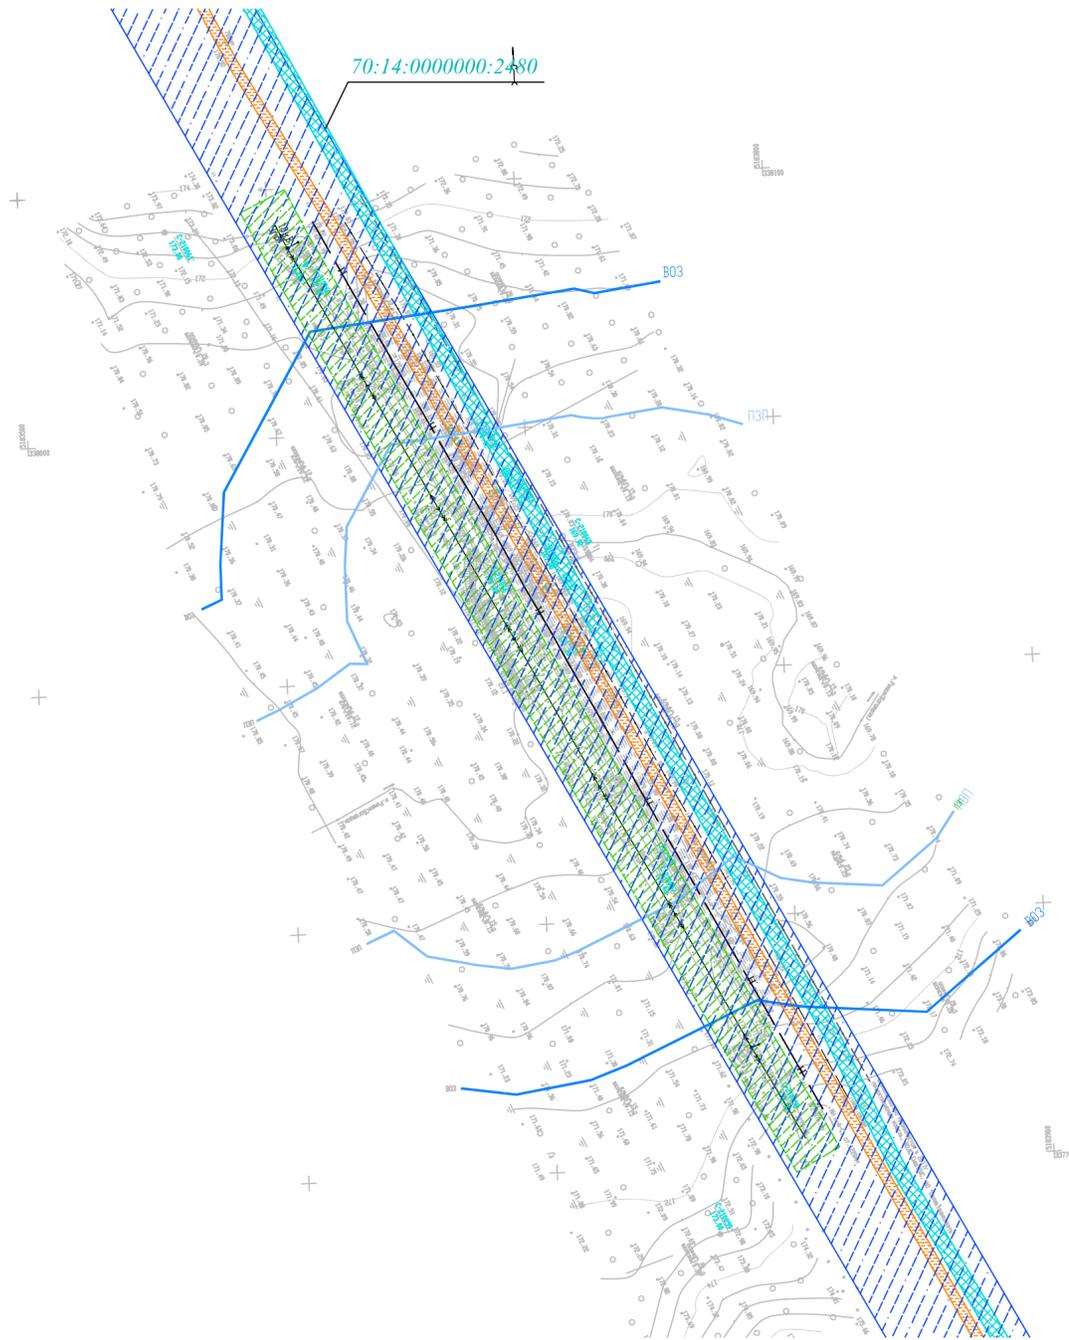

Условные обозначения:

-  - границы земельного участка, согласно сведениям государственного кадастра недвижимости
- 70:14:0000000:2480 - номер земельного участка, согласно сведениям государственного кадастра недвижимости
- 70:14:0300094 - номер кадастрового квартала
-  - ось существующего магистрального нефтепровода "Александровское - Анжеро-Судженск"
-  - кабель связи
-  - ВЛ 10кВ
-  - граница охранной зоны ВЛ 10кВ
-  - граница водоохранной зоны
-  - граница прибрежной защитной полосы
-  - граница охранной зоны магистрального нефтепровода "Александровское-Анжеро-Судженск" 674-688,5 км., 696-700 км., 702-790 км. (учетный номер 70.14.2.104)
-  - граница охранной зоны кабельной линии связи объекта ОАО "Связьтранснефть" "Кабельная линия связи "Орловка-Томск-Анжеро-Судженск" (учетный номер 70.14.2.43)


1. На схема не отображены границы особо охраняемых природных территорий ввиду их отсутствия (письмо Министерства природных ресурсов и экологии Российской Федерации от 18.10.2016 г. №12-47/27499; письмо Департамента природных ресурсов и охраны окружающей среды Томской области от 20.07.2017 г. №3606).

2. На схеме не отображены границы территории объектов культурного наследия ввиду их отсутствия (письмо Комитета по охране объектов культурного наследия от 18.07.2017 №48-01-2231)

Инв. № подл. Подпись и дата. Взам. инв. №

Документация по планировке территории для размещения объекта федерального значения: "МН "Александровское-Анжеро-Судженск", км 780-км 817,8 (инв. №500223). Замена трубы на переходе через р.Ручей, км 782,87 Ду 1200. Реконструкция"					
Том 7. Материалы по обоснованию проекта межевания территории					
Инженер	Код.уч.	Лист	№док.	Подпись	Дата
Директор					
СОГЛАСОВАНО					
Начальник СЗК					
Масштаб 1:2000				ООО "Ваш партнер"	
Чертеж межевания территории		Стадия	Лист	Листов	
		ДМТ	3	4	

Чертеж межевания территории
(Санитарные разрывы)

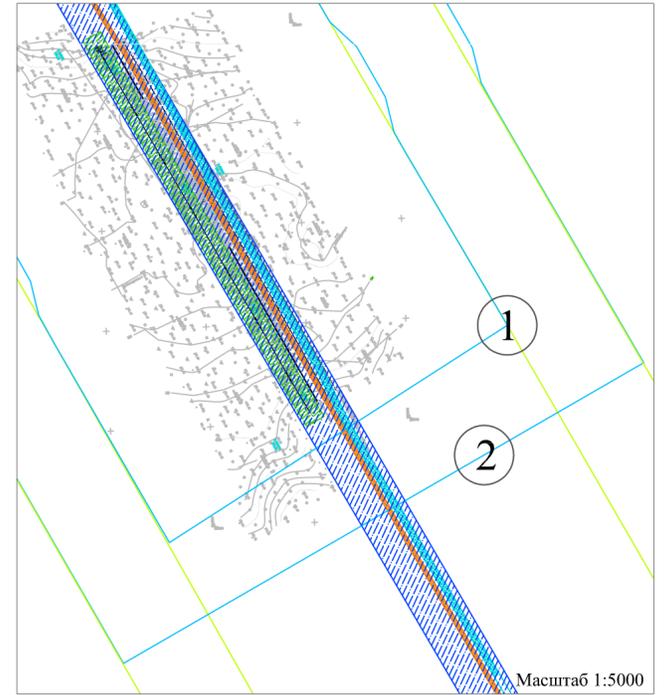

- ① - до городов, поселков и отдельных малоэтажных жилищ - 200м;
- ② - до гидрологических сооружений - 300м;
- ③ - до водозаборов - 3000м.

Условные обозначения:

- границы земельного участка, согласно сведениям государственного кадастра недвижимости
- 70:14:0000000:2480 - номер земельного участка, согласно сведениям государственного кадастра недвижимости
- 70:14:0300094 - номер кадастрового квартала
- ось существующего магистрального нефтепровода "Александровское - Анжеро-Судженск"
- кабель связи
- ВЛ 10кВ
- санитарные разрывы, устанавливаемые для проектируемого объекта
- санитарные разрывы для существующих магистральных нефтепроводов

Примечание:
В связи с тем, что объектом проекта планировки, содержащего проект межевания территории, является участок магистрального нефтепровода "Александровское - Анжеро-Судженск", на чертеже проекта межевания отражены санитарные разрывы, устанавливаемые только для данного магистрального нефтепровода.

Изм. № подл. Подпись и дата Взам. инв. №

Проект планировки, содержащий проект межевания территории, для размещения объекта: "МН "Александровское-Анжеро-Судженск", км 780-км 817,8 (инв. №500223). Замена трубы на переходе через р.Ручей, км 782.87 Ду 1200. Реконструкция"					
Том 7. Материалы по обоснованию проекта межевания территории					
Изм.	Код.уч.	Лист	Модок.	Подпись	Дата
Инженер	Д.В. Смачная				
Директор	И.С. Перемитин				
СОГЛАСОВАНО					
Начальник СЗК	Д.В. Сунков				
Чертеж межевания территории (Санитарные разрывы)				Стадия	Лист
				ДМТ	4
Масштаб 1:25000				Листов	
				4	
ООО "Ваш партнер"					